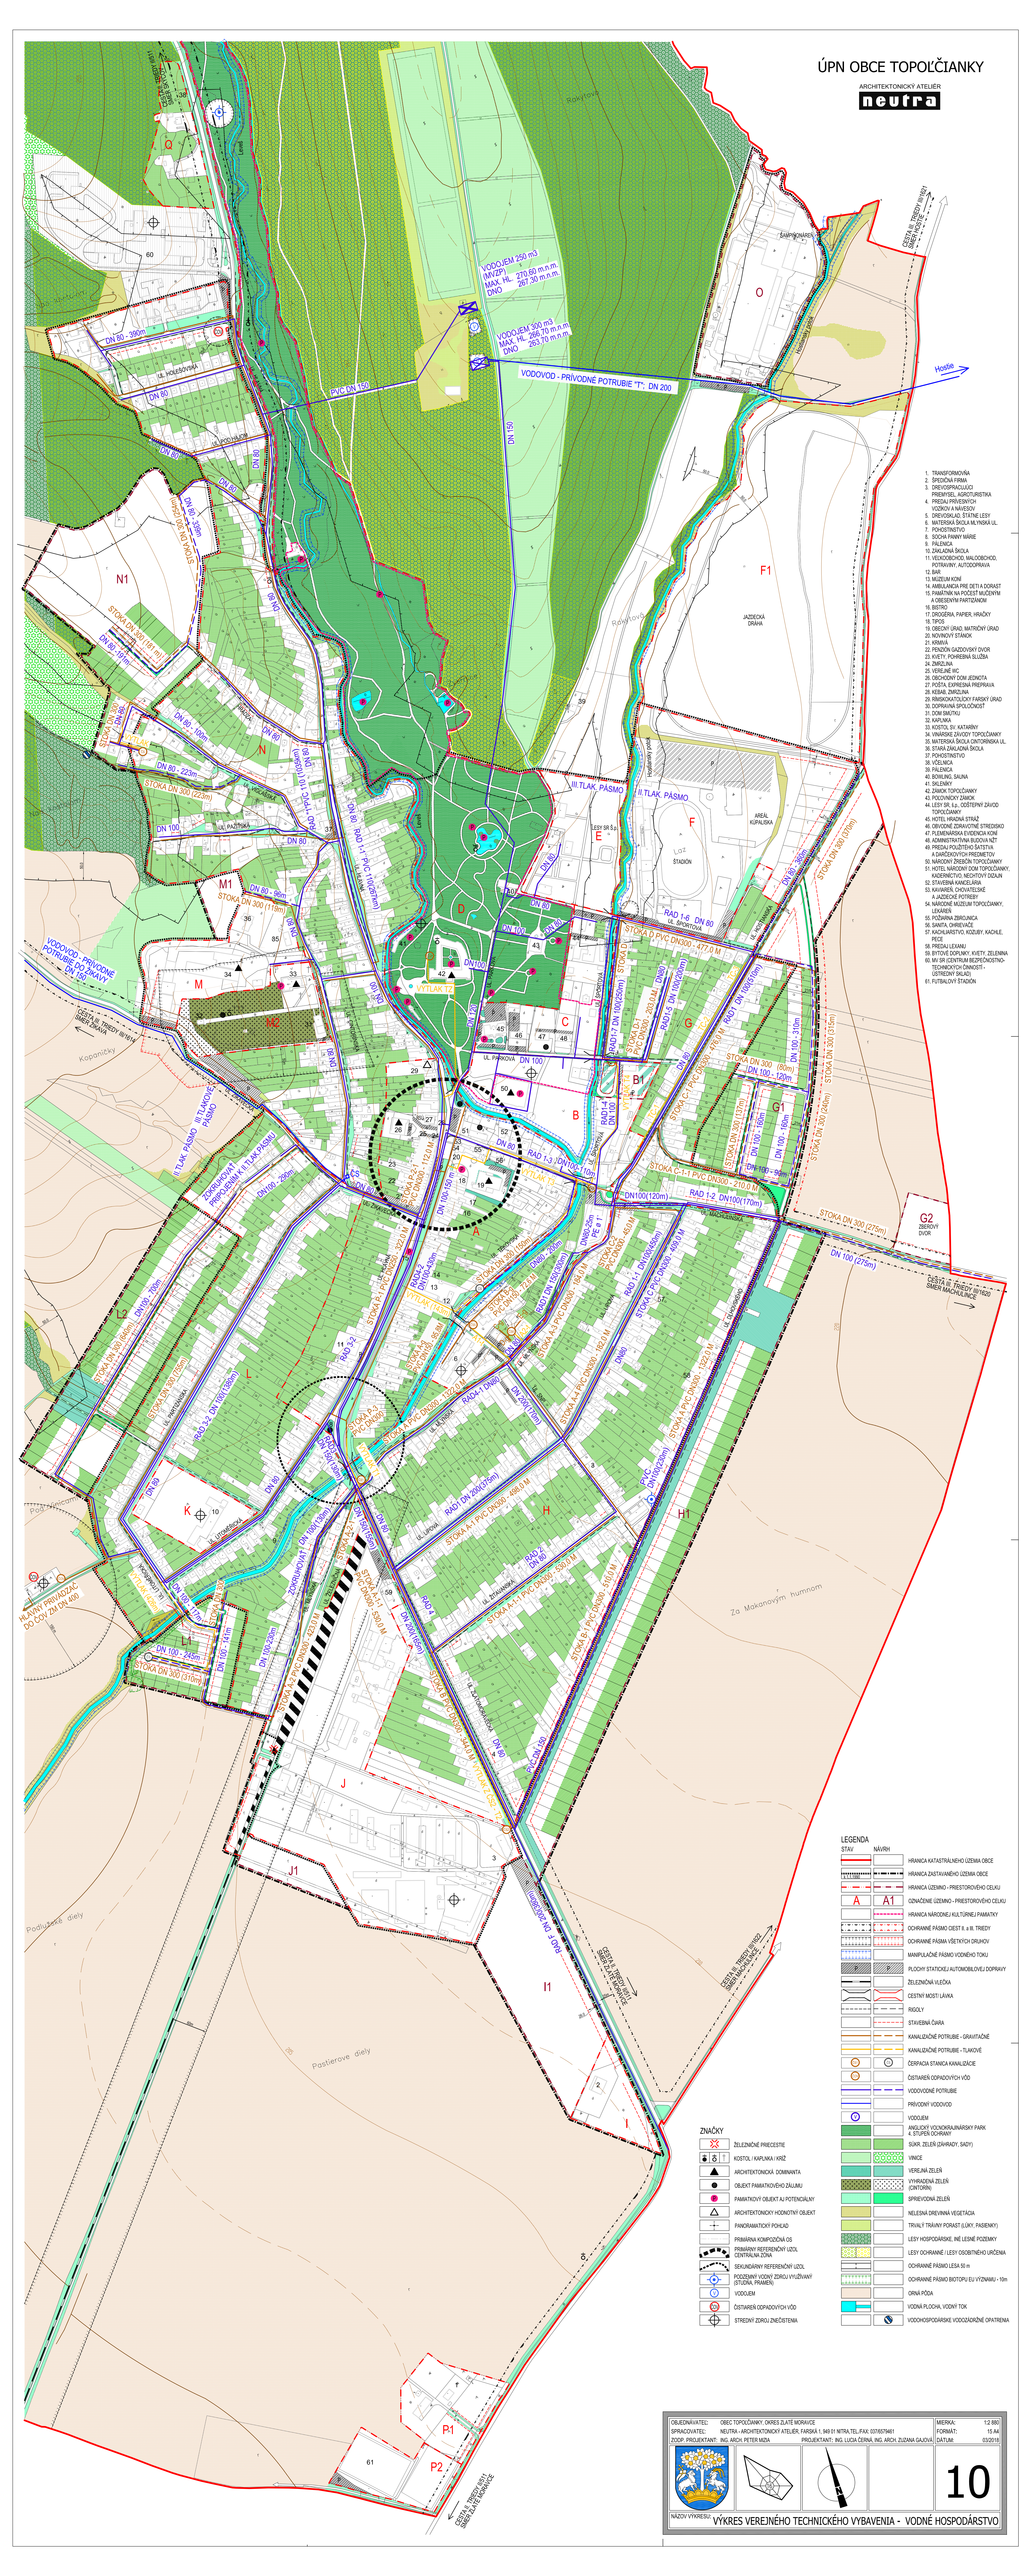

ÚPN OBCE TOPOĽČIANKY

ARCHITEKTONICKÝ ATELIÉR
neutra

CESTA II. TRIEDY II/511 SMER SKÝCOV
38
Q
60
Leveš
ČOV
DN 80 - 390m
UL. HOLEŠOVSKÁ
DN 80
UL. POD HÁJOM
PVC DN 150
VODOJEM 250 m3 (MVZP) MAX. HL. 270,60 m.n.m. DNO 267,30 m.n.m.
VODOJEM 300 m3 MAX. HL. 266,70 m.n.m DNO 263,70 m.n.m.
VODOVOD - PRÍVODNÉ POTRUBIE "T"; DN 200
DN 150
Rakytová
ŠAMPIŇONÁREŇ
O
CESTA III. TRIEDY III/1621 SMER HOSTIE
Hostiansky potok
Hostie
N1
STOKA DN 300 (254m)
DN 80 - 339m
STOKA DN 300 (181 m)
DN 80 - 191m
F1
JAZDECKÁ DRÁHA
39
HRADZA
N
DN 80 - 100m
STOKA DN 300
VÝTLAK
ČS
DN 80 - 223m
STOKA DN 300 (223m)
UL. VÍGLAŠSKÁ
UL. PAŽITSKÁ
DN 100
RAD "I" PVC 110 (1035km)
RAD 1-1" PVC 110(267km)
UL. HLAVNÁ
37
III.TLAK. PÁSMO
II.TLAK. PÁSMO
LESY SR Š.p.
E
F
AREÁL KÚPALISKA
Laz
ŠTADIÓN
DN 80 - 360m
STOKA DN 300 (370m)
M1
DN 80 - 96m
STOKA DN 300 (119m)
36
35
D
40
41
42
43
44
VÝTLAK TZ
DN 120
RAD 1-6 DN 80
UL. ŠPORTOVÁ
STOKA D PVC DN300 - 477,0 M
UL. HOSTIANSKÁ
VODOVOD - PRÍVODNÉ POTRUBIE DO ŽIKAVY DN 150
CESTA III. TRIEDY III/1614 SMER ŽIKAVA
Kopaničky
M
34
33
M2
32
31
UL. CINTORÍNSKA
45
46
47
48
C
UL. PARKOVÁ
RAD1-7 DN 100(250m)
STOKA D-1 PVC DN300 - 203,0 M
RAD1-5 DN 100(200m)
G
TC-2
TC-3
RAD1 DN 100(510m)
DN 100 - 310m
STOKA DN 300 (315m)
STOKA DN 300 (80m)
DN 100 - 120m
29
50
B1
B
RAD1-4 DN 100
VÝTLAK T4
TC-1
STOKA C-1 PVC DN300 - 476,0 M
STOKA DN 300 (137m)
DN 100 - 160m
G1
STOKA DN 300 (240m)
DN 100 - 90m
II.TLAK. PÁSMO
III.TLAKOVÉ PÁSMO
ZOKRUHOVAŤ PRIPOJENÍM K II.TLAK.PÁSMU
UL. ŽIKAVECKÁ
DN100 - 290m
26
27
28
25
24
23
22
21
20
51
52
53
54
55
56
18
19
17
16
STOKA P-2-1 PVC DN300 - 112,0 M
DN 100-150 m
RAD 1-3 DN100-110m
VÝTLAK T3
STOKA C-1-1 PVC DN300 - 210,0 M
DN100(120m)
RAD 1-2 DN100(170m)
UL. MACHULINSKÁ
STOKA DN 300 (275m)
DN 100 (275m)
G2
ZBEROVÝ DVOR
CESTA III. TRIEDY III/1620 SMER MACHULINCE
A
UL. TEKOVSKÁ
STOKA DN 300 (150m)
DN80-25m PE ø 1"
DN 80 - 200m
STOKA C-2 PVC DN300 - 45,0 M
RAD 1-1 DN100(450m)
STOKA C PVC DN300 - 409,0 M
57
L2
DN100 - 700m
STOKA DN 300 (640m)
STOKA DN 300 (755m)
UL. PARTIZÁNSKA
RAD 3-2 DN 100(1380m)
L
STOKA P-1 PVC DN250 - 322,0 M
15
RAD4-2 DN100-430m
14
13
12
VÝTLAK (143m)
STOKA B-g PVC DN150 - 72,6 M
STOKA A-g PVC DN150 - 95,8M
A1
ČS6
ČS5
11
RAD 3-2
6
RAD1 DN 150(300m)
STOKA A-3 PVC DN300 - 184,0 M
STOKA A-4 PVC DN300 - 182,0 M
DN80
58
STOKA A PVC DN300 - 1322,0 M
UL. DLHOVSKÉHO
RAD4-1 DN80
UL. MLYNSKÁ
UL. SNP
DN 200(170m)
STOKA P-3 PVC DN300
RAD3 DN 150(130m)
VÝTLAK T1
ČS1
K
10
UL. LITOMĚŘICKÁ
9
Pod Vinicami
DN 80
RAD1 DN 200(375m)
STOKA A-1 PVC DN300 - 498,0 M
UL. LIPOVÁ
H
3
PVC DN100(230m)
H1
ČOV
HLAVNÝ PRIVÁDZAČ DO ČOV ZM DN 400
VÝTLAK (426m)
UL. LITOMĚŘICKÁ
DN 100 - 117m
STOKA DN 300
L1
DN 100 - 245m
STOKA DN 300 (310m)
DN 100 - 141m
DN 100-230m
ZOKRUHOVAŤ DN 100(130m)
DN 150(155m)
STOKA A-2
STOKA A-2 PVC DN300 - 423,0 M
STOKA A-1-1 PVC DN300 - 530,0 M
UL. ŽELEZNIČNÁ
59
DN 200(165m)
RAD 4
STOKA B PVC DN300 - 344,0 M
VÝTLAK Z ČS2 - T2
UL. ŽITAVANSKÁ
UL. ZLATOMORAVECKÁ
DN 80
4
RAD 2 DN 80
STOKA A-1-1 PVC DN300 - 530,0 M
STOKA B-1 PVC DN300 - 510,0 M
PVC DN 150
Za Makanovým humnom
J
ČS2
3
J1
Podlužské diely
RAD F DN 200(380m)
CESTA II. TRIEDY II/511 SMER ZLATÉ MORAVCE
CESTA III. TRIEDY III/1622 SMER MACHULINCE
I1
60m
Pastierove diely
205
210
2
I
P1
61
P2
CESTA II. TRIEDY II/511 SMER ZLATÉ MORAVCE

1. TRANSFORMOVŇA
2. ŠPEDIČNÁ FIRMA
3. DREVOSPRACUJÚCI PRIEMYSEL, AGROTURISTIKA
4. PREDAJ PRÍVESNÝCH VOZÍKOV A NÁVESOV
5. DREVOSKLAD, ŠTÁTNE LESY
6. MATERSKÁ ŠKOLA MLYNSKÁ UL.
7. POHOSTINSTVO
8. SOCHA PANNY MÁRIE
9. PÁLENICA
10. ZÁKLADNÁ ŠKOLA
11. VEĽKOOBCHOD, MALOOBCHOD, POTRAVINY, AUTODOPRAVA
12. BAR
13. MÚZEUM KONÍ
14. AMBULANCIA PRE DETI A DORAST
15. PAMÄTNÍK NA POČEST MUČENÝM A OBESENÝM PARTIZÁNOM
16. BISTRO
17. DROGÉRIA, PAPIER, HRAČKY
18. TIPOS
19. OBECNÝ ÚRAD, MATRIČNÝ ÚRAD
20. NOVINOVÝ STÁNOK
21. KRMIVÁ
22. PENZIÓN GAZDOVSKÝ DVOR
23. KVETY, POHREBNÁ SLUŽBA
24. ZMRZLINA
25. VEREJNÉ WC
26. OBCHODNÝ DOM JEDNOTA
27. POŠTA, EXPRESNÁ PREPRAVA
28. KEBAB, ZMRZLINA
29. RÍMSKOKATOLÍCKY FARSKÝ ÚRAD
30. DOPRAVNÁ SPOLOČNOSŤ
31. DOM SMÚTKU
32. KAPLNKA
33. KOSTOL SV. KATARÍNY
34. VINÁRSKE ZÁVODY TOPOĽČIANKY
35. MATERSKÁ ŠKOLA CINTORÍNSKA UL.
36. STARÁ ZÁKLADNÁ ŠKOLA
37. POHOSTINSTVO
38. VČELNICA
39. PÁLENICA
40. BOWLING, SAUNA
41. SKLENÍKY
42. ZÁMOK TOPOĽČIANKY
43. POĽOVNÍCKY ZÁMOK
44. LESY SR, š.p., ODŠTEPNÝ ZÁVOD TOPOĽČIANKY
45. HOTEL HRADNÁ STRÁŽ
46. OBVODNÉ ZDRAVOTNÉ STREDISKO
47. PLEMENÁRSKA EVIDENCIA KONÍ
48. ADMINISTRATÍVNA BUDOVA NŽT
49. PREDAJ POUŽITÉHO ŠATSTVA A DARČEKOVÝCH PREDMETOV
50. NÁRODNÝ ŽREBČÍN TOPOĽČIANKY
51. HOTEL NÁRODNÝ DOM TOPOĽČIANKY, KADERNÍCTVO, NECHTOVÝ DIZAJN
52. STAVEBNÁ KANCELÁRIA
53. KAVIAREŇ, CHOVATEĽSKÉ A JAZDECKÉ POTREBY
54. NÁRODNÉ MÚZEUM TOPOĽČIANKY, LEKÁREŇ
55. POŽIARNA ZBROJNICA
56. SANITA, OHRIEVAČE
57. KACHLIARSTVO, KOZUBY, KACHLE, PECE
58. PREDAJ LEXANU
59. BYTOVÉ DOPLNKY, KVETY, ZELENINA
60. MV SR (CENTRUM BEZPEČNOSTNO-TECHNICKÝCH ČINNOSTÍ - ÚSTREDNÝ SKLAD)
61. FUTBALOVÝ ŠTADIÓN

LEGENDA

STAV	NÁVRH	
▬		HRANICA KATASTRÁLNEHO ÚZEMIA OBCE
k 1.1.1990	▬ · ▬	HRANICA ZASTAVANÉHO ÚZEMIA OBCE
▬ · ▬	▬ · ▬	HRANICA ÚZEMNO - PRIESTOROVÉHO CELKU
A	A1	OZNAČENIE ÚZEMNO - PRIESTOROVÉHO CELKU
	▬ ▬	HRANICA NÁRODNEJ KULTÚRNEJ PAMIATKY
▬ · ▬	▬ · ▬	OCHRANNÉ PÁSMO CIEST II. a III. TRIEDY
┬┬┬┬	┬┬┬┬	OCHRANNÉ PÁSMA VŠETKÝCH DRUHOV
┬┬┬┬		MANIPULAČNÉ PÁSMO VODNÉHO TOKU
P	P	PLOCHY STATICKEJ AUTOMOBILOVEJ DOPRAVY
▬		ŽELEZNIČNÁ VLEČKA
⧖	⧖	CESTNÝ MOST/ LÁVKA
- - -	— —	RIGOLY
	- - -	STAVEBNÁ ČIARA
▬	— —	KANALIZAČNÉ POTRUBIE - GRAVITAČNÉ
▬	— —	KANALIZAČNÉ POTRUBIE - TLAKOVÉ
ČS1	ČS	ČERPACIA STANICA KANALIZÁCIE
ČOV		ČISTIAREŇ ODPADOVÝCH VÔD
▬	— —	VODOVODNÉ POTRUBIE
▬		PRÍVODNÝ VODOVOD
V		VODOJEM
🟩		ANGLICKÝ VOĽNOKRAJINÁRSKY PARK 4. STUPEŇ OCHRANY
🟩	▨	SÚKR. ZELEŇ (ZÁHRADY, SADY)
🟩	✡	VINICE
🟩	▨	VEREJNÁ ZELEŇ
▨	⁘	VYHRADENÁ ZELEŇ (CINTORÍN)
🟩	🟩	SPRIEVODNÁ ZELEŇ
🟨		NELESNÁ DREVINNÁ VEGETÁCIA
🟨		TRVALÝ TRÁVNY PORAST (LÚKY, PASIENKY)
▨		LESY HOSPODÁRSKE, INÉ LESNÉ POZEMKY
▨	▨	LESY OCHRANNÉ / LESY OSOBITNÉHO URČENIA
┼		OCHRANNÉ PÁSMO LESA 50 m
┬┬┬┬		OCHRANNÉ PÁSMO BIOTOPU EU VÝZNAMU - 10m
▨		ORNÁ PÔDA
▬		VODNÁ PLOCHA, VODNÝ TOK
	⊘	VODOHOSPODÁRSKE VODOZÁDRŽNÉ OPATRENIA

ZNAČKY

✕	ŽELEZNIČNÉ PRIECESTIE
♁ ♁ †	KOSTOL / KAPLNKA / KRÍŽ
▲	ARCHITEKTONICKÁ DOMINANTA
●	OBJEKT PAMIATKOVÉHO ZÁUJMU
P	PAMIATKOVÝ OBJEKT AJ POTENCIÁLNY
△	ARCHITEKTONICKY HODNOTNÝ OBJEKT
┼	PANORAMATICKÝ POHĽAD
— · —	PRIMÁRNA KOMPOZIČNÁ OS
▬ ▬	PRIMÁRNY REFERENČNÝ UZOL CENTRÁLNA ZÓNA
- - -	SEKUNDÁRNY REFERENČNÝ UZOL
⊙	PODZEMNÝ VODNÝ ZDROJ VYUŽÍVANÝ (STUDŇA, PRAMEŇ)
V	VODOJEM
ČOV	ČISTIAREŇ ODPADOVÝCH VÔD
⊕	STREDNÝ ZDROJ ZNEČISTENIA

OBJEDNÁVATEĽ: OBEC TOPOĽČIANKY, OKRES ZLATÉ MORAVCE		MIERKA: 1:2 880
SPRACOVATEĽ: NEUTRA - ARCHITEKTONICKÝ ATELIÉR, FARSKÁ 1, 949 01 NITRA,TEL./FAX: 037/6579461		FORMÁT: 15 A4
ZODP. PROJEKTANT: ING. ARCH. PETER MIZIA	PROJEKTANT: ING. LUCIA ČERNÁ, ING. ARCH. ZUZANA GAJOVÁ	DÁTUM: 03/2018

16

N

10

NÁZOV VÝKRESU: **VÝKRES VEREJNÉHO TECHNICKÉHO VYBAVENIA - VODNÉ HOSPODÁRSTVO**