


ARCHITEKTONICKÝ ATELIER
neutra

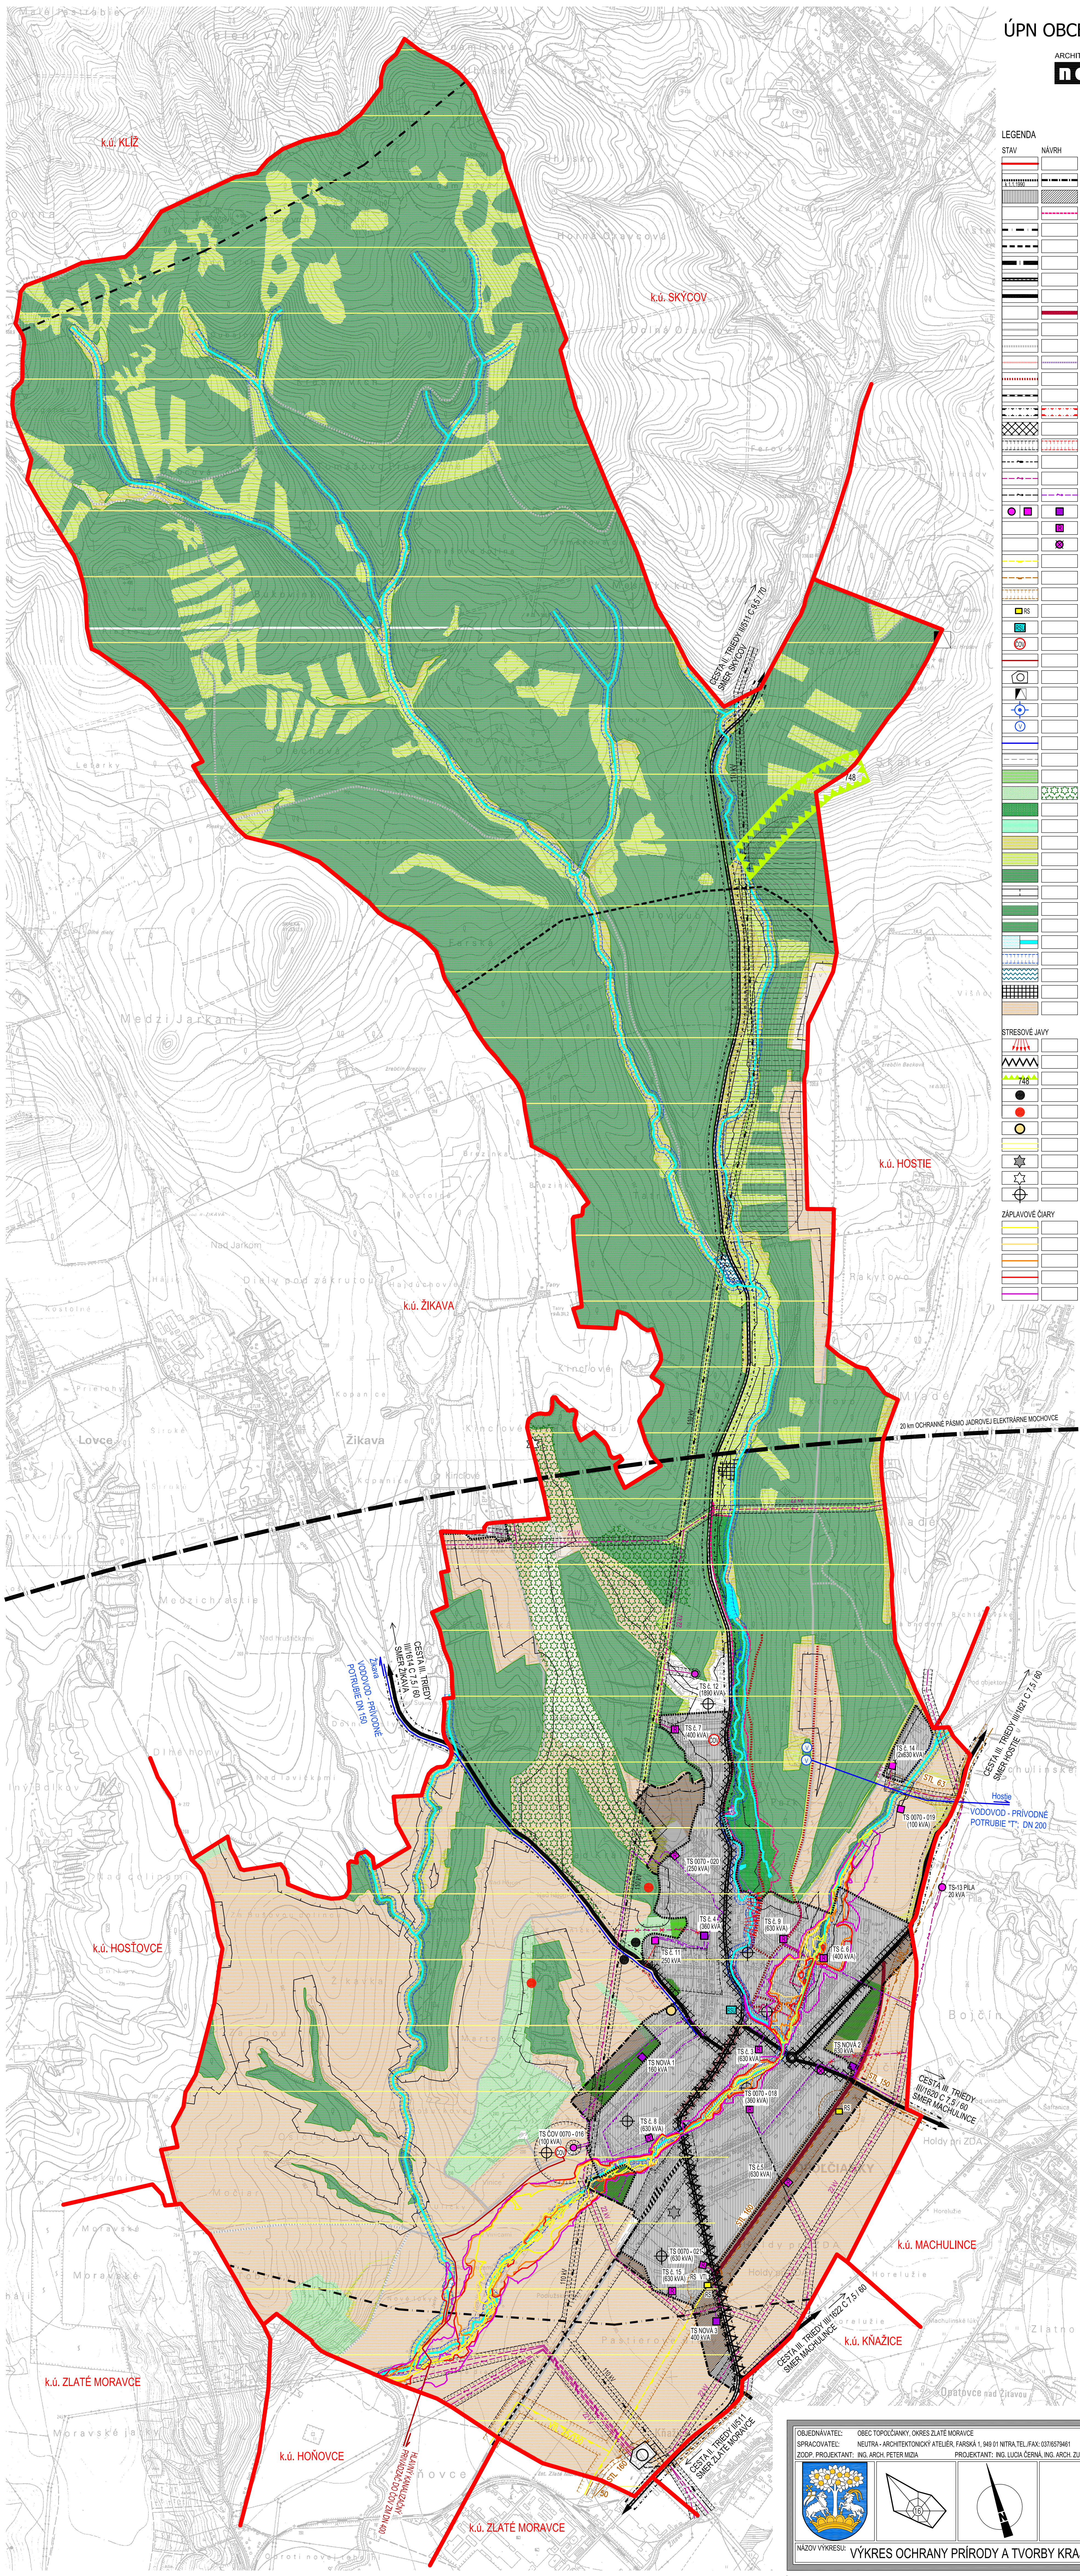

STAV	NÁVRH
	HRANICA KATASTRÁLNEHO ÚZEMIA OBCE
1:1000	HRANICA ZASTAVANÉHO ÚZEMIA OBCE
	HRANICA ÚZEMNO - PRIESTOROVÉHO CELKU
	HRANICA NÁRODNEJ KULTÚRY / PAMÄTIKY
	HRANICA REKREAČNÉHO ÚZEMNÉHO CELKU / TOPOLOČNÍKY
	HRANICA VEĽKEJ ZVERNICE
	20 km OCHRANNE PÁSMO JE MOCHOVCE
	CESTA II. TREDY
	CESTA III. TREDY
	OBCHVAT - PREKLÁDKA CESTY III. TREDY III/513
	ÚČELOVÉ KOMUNIKÁCIE SPENÉVNE
	ÚČELOVÉ KOMUNIKÁCIE NESPENÉVNE
	CYKLISTICKÝ CHODNÍK
	JAZDECKÁ TRASA (KONJE)
	ŽELEZIČNÁ VLEČKA
	OCHRANNE PÁSMO CIEST II. a III. TREDY
	ÚZEMIE ZATÁŽENÉ HLUKOM
	OCHRANNE PÁSMO VŠETKÝCH DRUHOV
	110 kV VZDUŠNÉ ELEKTRICKÉ VEDENIE VN
	22 kV VZDUŠNÉ ELEKTRICKÉ VEDENIE VN
	22 kV KÁBLOVÉ ELEKTRICKÉ VEDENIE VN
	TRAFOSTANICA SŤOŽAROVÁ / KIOSKOVÁ
	TRAFOSTANICA REKONŠTRUOVANÁ
	TRAFOSTANICA NA ZRUŠENIE
	PLYNOVOD VTL PN 25
	PLYNOVOD STL
	REGULAČNÉ PÁSMO PZ
RS	BEZPEČNÁ STANICA PLYNU
PS	DIGITÁLNA ÚSTREDŇA
30	CIESTNÁ OPAKOVACÍCH VŮD
	HLAVNÝ KANALIZAČNÝ PRÍVODÁČ DO ČOV
	ZLÁTE MORAVCE ZLÁTO
	TRANSFORMOVNÁ ZLÁTE MORAVCE
	ZRUCHOVANÁ HRADU HRUŠŮV
	PODZEMNÝ VODNÝ ZDROJ VYUŽÍVANÝ (STUJNA, PRAVÉN)
V	VODOJEM
	PRÍRODNÉ VODOVODNÉ POTRUBIE
	ODVODNENIE DRENÁŽNÝM SYSTÉMOM
	SÚKR. ZELEN (ZAHRADY, SADY)
	VINICE
	ANGLUCKÝ VOĽKOKRAJINÁRSKY PARK (4. STUPEŇ OCHRANY)
	SPRÍEVODNÝ ZELEN
	NIELESNÁ DREVINNÁ VEGETÁCIA
	TRVALÝ TRÁVNÝ PORAST (LÜKY, PASIENKY)
	HOSPODÁRSKY LES (PŘEBEROVÁ ŤAŽBA)
	OCHRANNE PÁSMO LESA 50M
	LESY OCHRANNÉ
	LESY OSOBNOSTNÉ URČENIA
	VODNÁ PLOCHA, VODNÝ TOK
	MANIPULAČNÉ PÁSMO VODNÉHO TOKU
	REKREAČNÝ AREÁL - RÝBNÍKY
	SÚKRÝ POLDER - LEVIŠ
	ORNÁ PŮDA
STRESOVÉ JAVY	
	VYTLÁČANIE KORYTY POTOKA DO PARKU (POŠKODENIA STROMOVÁ LÍNA)
70	CESTA S HLUČNOSŤOU NAD 70 db
	CHRÁNENÉ LOŽISKOVÉ ÚZEMIE KREMENTCA
	SKLADKA UPRAVENÁ (PŘEVÝTIE, TERÉNNÉ ÚPRAVY A POD.)
	SKLADKA GRUŠŤENA (BEZ PŘEKRYTIA (NELEGÁLNA SKLADKA)
	REFERENČNÉ PLOCHY - RADONOVÉ RIZIKO STREŠNE
	IZOPLOCHY RADONOVÉHO RIZIKA, STREŠNÉ 63%
	ENVIRONMENTÁLNA ZÁŤAŽ
	SANOVANÁ REKULTIVOVANÁ LOKALITA
	STREDNÝ ZDROJ ZNEČISTENIA
ZÁPLAVOVÉ ČIARY	
	ZÁPLAVOVÁ ČIARA Q 5
	ZÁPLAVOVÁ ČIARA Q 10
	ZÁPLAVOVÁ ČIARA Q 50
	ZÁPLAVOVÁ ČIARA Q 100
	ZÁPLAVOVÁ ČIARA Q 1000

OBJEDNÁVATEL: OBEC TOPOLČANKY, OKRES ZLATÉ MORAVCE		MIERKA: 1:10 000	
SPRACOVYATEL: NEUTRA - ARCHITEKTONICKÝ ZÁJEHLER, FARSKÁ 1, 949 01 NITRA, TEL./FAX: 0376579461		FORMÁT: 15 A4	
ZODP. PROJEKTANT: ING. ARCH. PETER MIZIA	PROJEKTANT: ING. LUCIA ČERNÁ, ING. ARCH. ZUZANA GAJDOŠ	DÁTUM: 03/2018	
			
NÁZOV VÝKRESU: VÝKRES OCHRANY PRÍRODY A TVORBY KRAJINY, STRESOVÉ JAVY			