


ÚPN OBCE TOPOLČIANKY

ARCHITEKTONICKÝ ATÉLIER  
**neutra**

LEGENDA

| STAV | NAVRH |                                                              |
|------|-------|--------------------------------------------------------------|
|      |       | HRANICA KATASTRÁLNEHO ÚZEMIA OBCE                            |
|      |       | HRANICA ZASTAVANÉHO ÚZEMIA OBCE                              |
|      |       | HRANICA ÚZEMNO - PRIESTOROVÉHO CELKU                         |
|      |       | HRANICA NÁRODNEJ KULTÚRNEJ PAMiatKY                          |
|      |       | HRANICA REKREAČNÉHO ÚZEMNÉHO CELKU TOPOLČIANKY               |
|      |       | HRANICA VEĽKEJ ZVERNICE                                      |
|      |       | CESTA II. TRIEDY                                             |
|      |       | CESTA III. TRIEDY                                            |
|      |       | OBOCHVAT - PREKLÁDKA CESTY III. TRIEDY III/5113              |
|      |       | ÚČELOVÉ KOMUNIKÁCIE SPEVNENÉ                                 |
|      |       | ÚČELOVÉ KOMUNIKÁCIE NESPEVNENÉ                               |
|      |       | CYKLISTICKÝ CHODNÍK                                          |
|      |       | JAZDECKÁ TRASA (KONE)                                        |
|      |       | ŽELEZIČNÁ VLEČKA                                             |
|      |       | OCHRANNÉ PÁSMA CEST II. a III. TRIEDY                        |
|      |       | OCHRANNÉ PÁSMA VŠETKYCH DRUHOV                               |
|      |       | TRANSFORMOVNÁ ZLATE MORAVCE                                  |
|      |       | TRŽNICA HRAZD HRUŠOV                                         |
|      |       | PODZEMNÝ VODNÝ ZDROJ VYLÚČIVÝ (STUJNÁ, PRAMEN)               |
|      |       | VODOJEM                                                      |
|      |       | ODVODNENIE DRENÁŽNYM SYSTÉMOM                                |
|      |       | SÚKR. ZELEN (ZAHRADY, SADY)                                  |
|      |       | VINICE                                                       |
|      |       | ANGLICKÝ VOJNOKRAJINÁRSKY PARK (4. STUPEŇ OCHRANY)           |
|      |       | SPRÁVNOVÁ ZELEN                                              |
|      |       | NELESNÁ DREVINNÁ VEGETÁCIA                                   |
|      |       | TRVALÝ TRÁVNÝ PORAST (LÚKY, PASIENKY)                        |
|      |       | HOSPODÁRSKY LES (PREBERKOVÁ ŤAŽBA)                           |
|      |       | OCHRANNÉ PÁSMA LESA 50m                                      |
|      |       | OCHRANNÉ LESY                                                |
|      |       | LESY OSOBNÉHO URČENIA                                        |
|      |       | VODNÁ PLOCHA, VODNÝ TOK                                      |
|      |       | MANIPULAČNÉ PÁSMA VODNÉHO TOKU                               |
|      |       | REKREAČNÝ AREÁL - RYBNÍKY                                    |
|      |       | SUCHÝ POLDER - LEVEŠ                                         |
|      |       | ORNÁ PÓDA SKUPINY 2                                          |
|      |       | ORNÁ PÓDA SKUPINY 3                                          |
|      |       | ORNÁ PÓDA SKUPINY 4                                          |
|      |       | ORNÁ PÓDA SKUPINY 5                                          |
|      |       | ORNÁ PÓDA SKUPINY 6                                          |
|      |       | ORNÁ PÓDA SKUPINY 8                                          |
|      |       | HRANICA BPEJ                                                 |
|      |       | SKUPINA BPEJ                                                 |
|      |       | KÓD BPEJ                                                     |
|      |       | 01060002                                                     |
|      |       | CHRAŇENÁ POJNOHOSPODÁRSKA PÓDA (NÁRIADENIE VLÁDY č. 58/2013) |
|      |       | VÝZNAMNÉ ZARIADENIE POJNOHOSPOD. VÝROBY                      |
|      |       | VYTŮLČANIE KORYTA POKYTO DO PARKU (POŠKODENÁ STROMOVÁ ALÉJA) |
|      |       | VÝHOVLIVUJA VEGETAČNÁ LÍNA                                   |
|      |       | CESTA S HLÚČNOSTOU NAD 70 db                                 |
|      |       | BIOCENTRUM REGIONÁLNEHO VÝZNAMU                              |
|      |       | BIOCENTRUM MiestNEHO VÝZNAMU                                 |
|      |       | BIOKORIDOR REGIONÁLNEHO VÝZNAMU                              |
|      |       | BIOKORIDOR MiestNEHO VÝZNAMU                                 |
|      |       | CHRAŇENÉ LOŽSKOVÉ ÚZEMIE KREMENCA                            |
|      |       | CHRAŇENÝ AREÁL TOPOLČIANSKY PARK IV. STUPEŇ OCHRANY          |

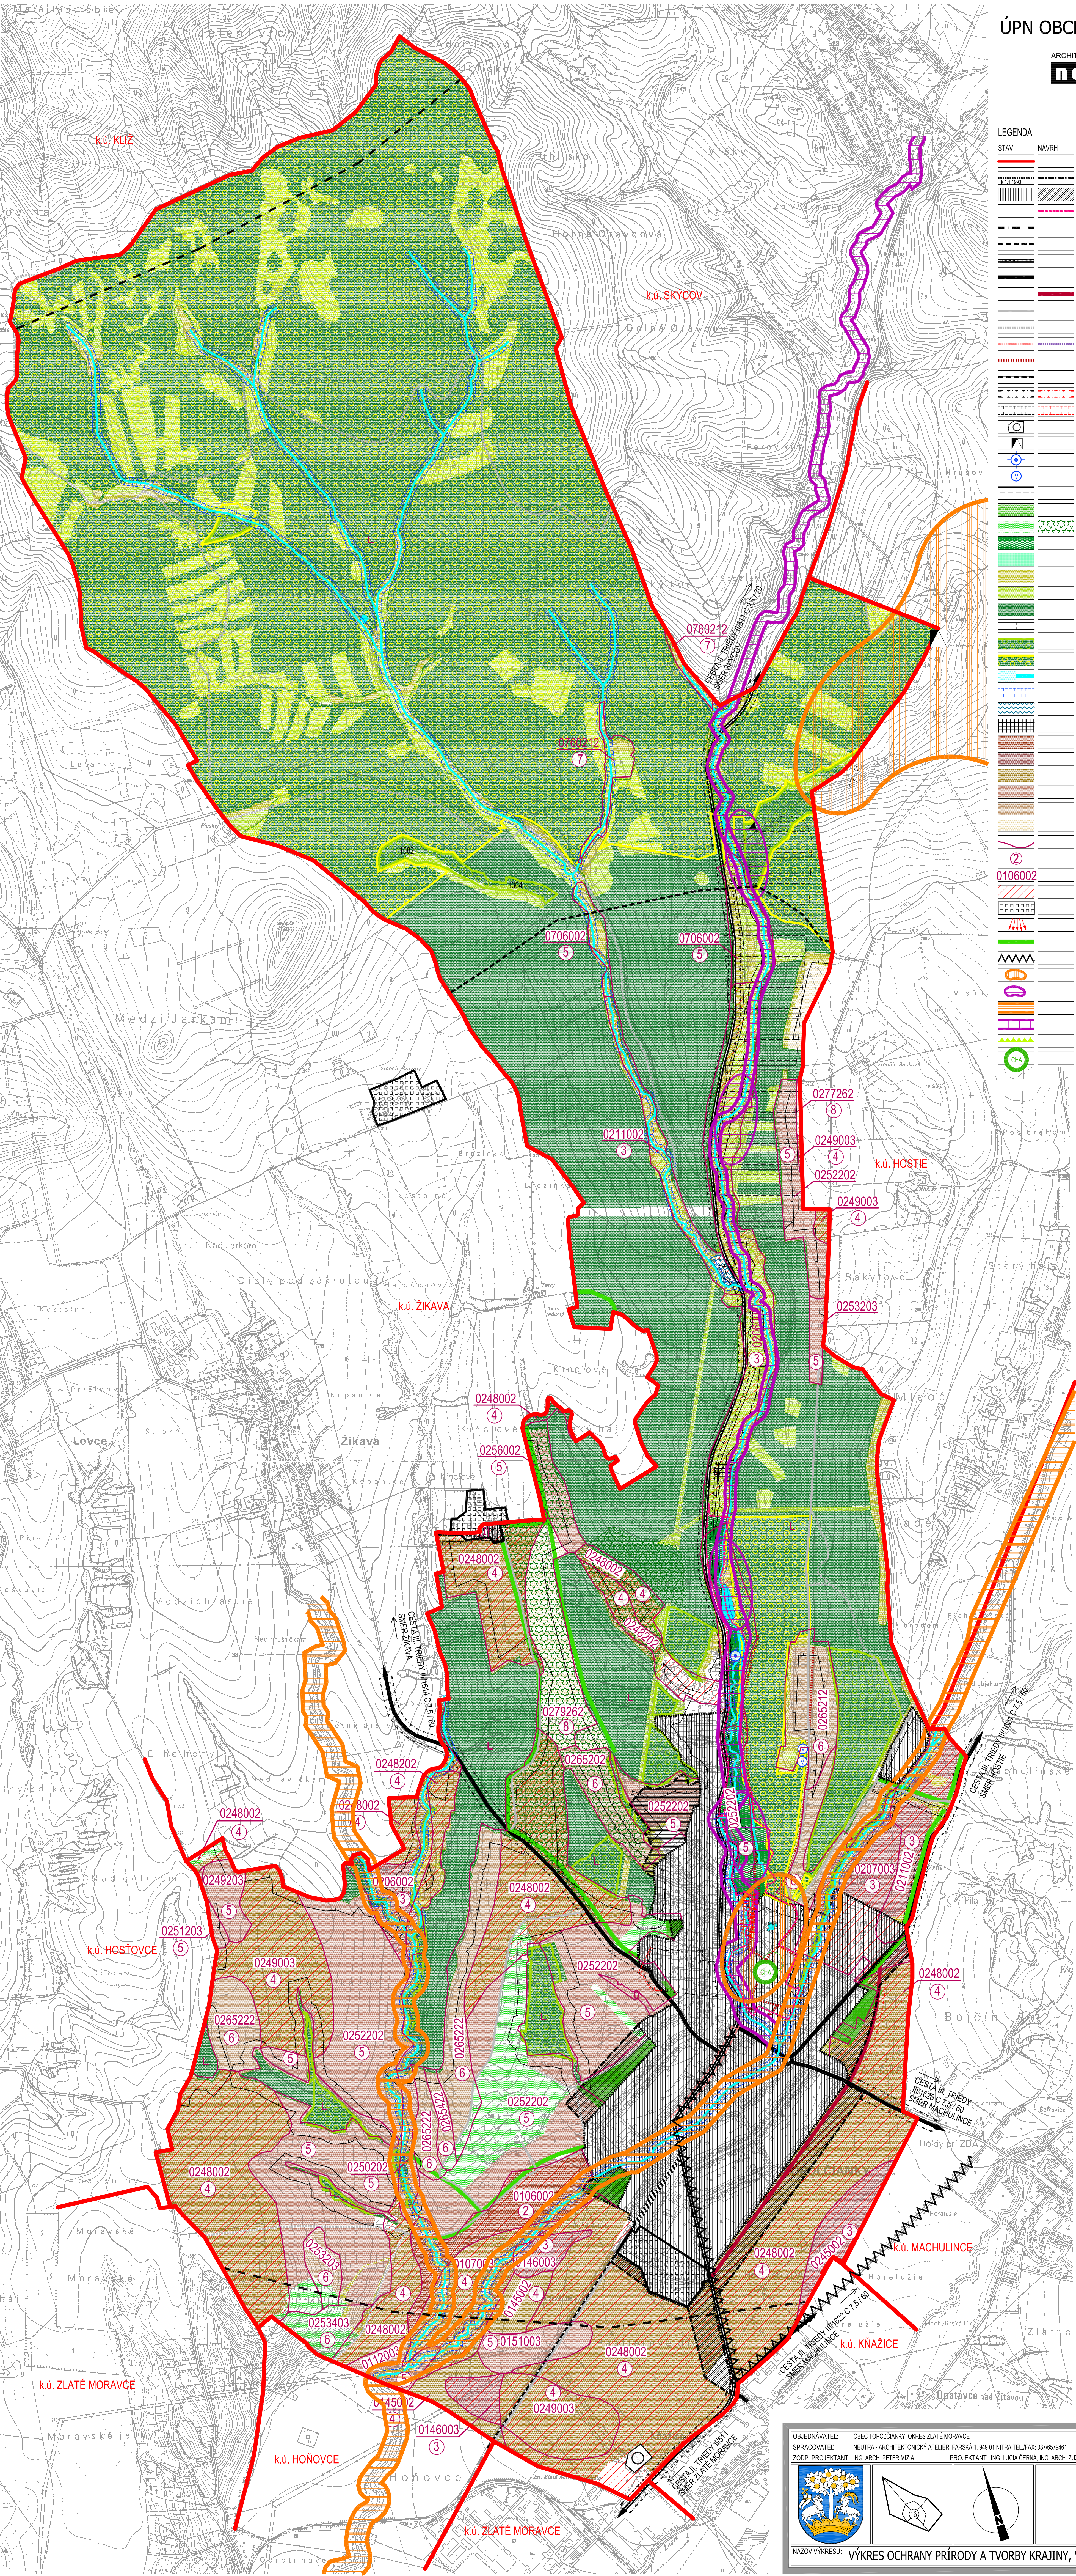

OBJEDNÁVATEL: OBEC TOPOLČIANKY, OKRES ZLATÉ MORAVCE  
SPRACOVATEL: NEUTRA - ARCHITEKTONICKÝ ATÉLIER, FARŠKA 1, 949 01 NITRA, TEL./FAX: 037/8579461  
ZODP. PROJEKTANT: ING. ARCH. PETER MIZA  
PROJEKTANT: ING. LUCIA ČERNÁ, ING. ARCH. ZUZANA GAJOVÁ

MIERKA: 1:10 000  
FORMAT: A4  
DATUM: 03/2018

3

NAZOV VÝKRESU: VÝKRES OCHRANY PRÍRODY A TVORBY KRAJINY, VRÁTANE PRVKOV ÚSES