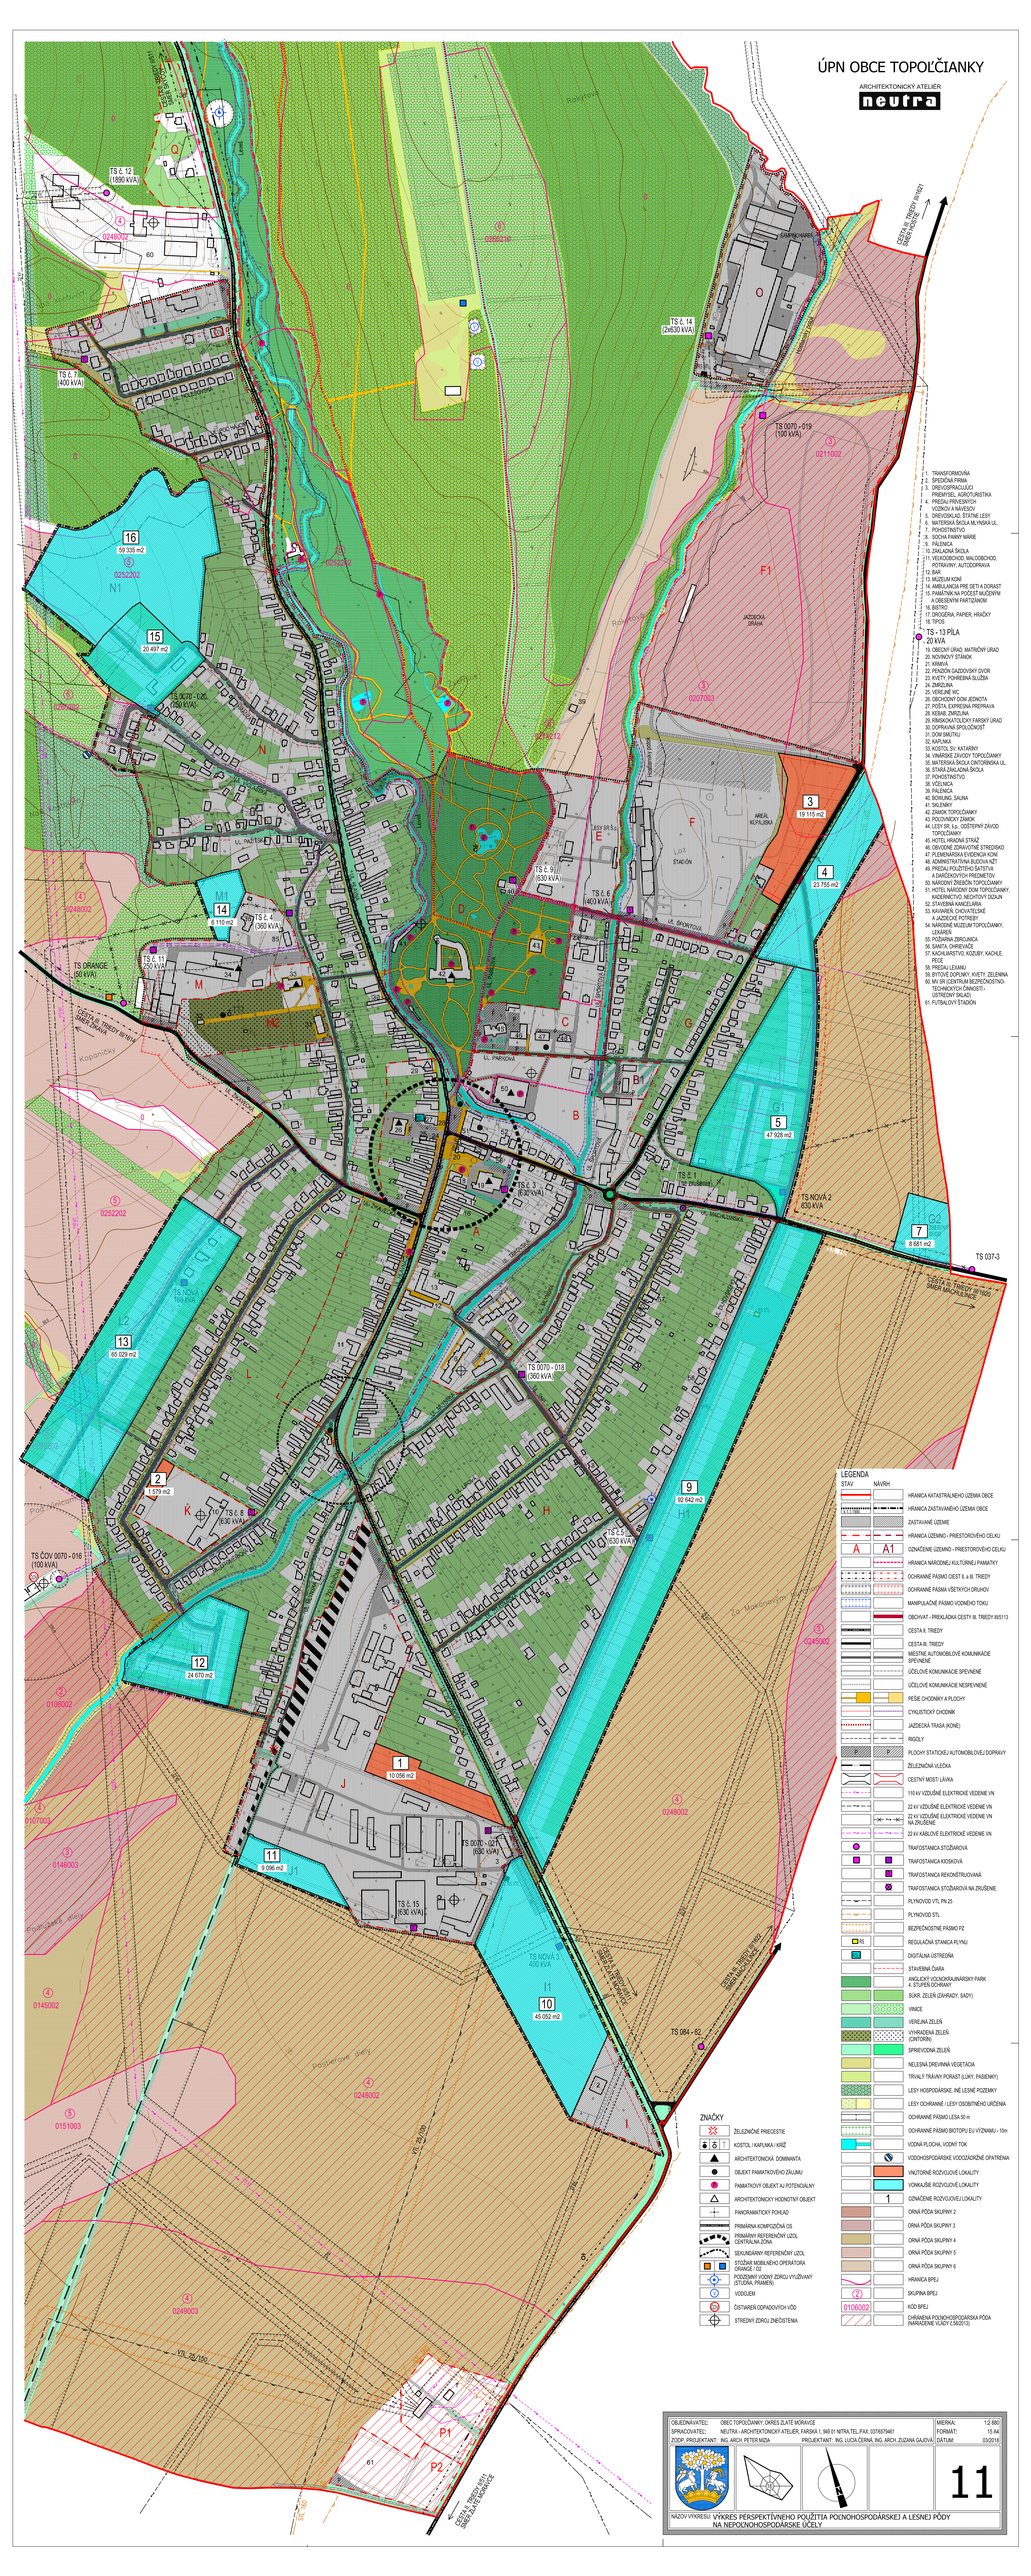

ÚPN OBCE TOPOĽČIANKY

ARCHITEKTONICKÝ ATELIÉR
neutra

CESTA II. TRIEDY II/511 SMER SKÝCOV
Q
TS č. 12 (1890 kVA)
0248002
60
38
0265210
TS č. 7 (400 kVA)
UL. HOLEŠOVSKÁ
UL. POD HÁJOM
UL. HLAVNÁ
16
59 335 m2
0252202
N1
15
20 497 m2
0265202
TS 0070 - 020 (250 kVA)
N
UL. VIGLAŠSKÁ
UL. PAŽITSKÁ
M1
14
6 110 m2
TS č. 4 (360 kVA)
TS č. 11 250 kVA
TS ORANGE (50 kVA)
M
M2
CESTA III. TRIEDY III/1614 SMER ŽIKAVA
Kopaničky
UL. ŽIKAVECKÁ
D
UL. PARKOVÁ
TS č. 9 (630 kVA)
TS č. 6 (400 kVA)
UL. ŠPORTOVÁ
LESY SR š.p.
E
F
AREÁL KÚPALISKA
ŠTADIÓN
ŠAMPIŇONÁREŇ
O
TS č. 14 (2x630 kVA)
Hostiansky potok
TS 0070 - 019 (100 kVA)
0211002
F1
JAZDECKÁ DRÁHA
0207003
0274212
Rakytová
CESTA III. TRIEDY III/1621 SMER HOSTIE
3
19 115 m2
4
23 755 m2
C
G
UL. ZÁHRADNÍCKA
B
B1
TS č. 3 (630 kVA)
TS č. 1 (na zrušenie)
G1
5
47 928 m2
TS NOVÁ 2 630 kVA
UL. MACHULINSKÁ
G2
7
8 681 m2
TS 037-3
CESTA III. TRIEDY III/1620 SMER MACHULINCE
A
UL. CINTORÍNSKA
UL. TEKOVSKÁ
UL. MLYNSKÁ
TS 0070 - 018 (360 kVA)
TS NOVÁ 1 160 kVA
L2
13
65 029 m2
L
2
1 579 m2
K
TS č. 8 (630 kVA)
TS ČOV 0070 - 016 (100 kVA)
Pod Vinicami
L1
12
24 670 m2
0106002
0107003
0146003
0145002
Podlužské diely
0151003
9
92 642 m2
H1
H
TS č.5 (630 kVA)
Za Makanovým hájom
0245002
UL. ŽELEZNIČNÁ
1
10 056 m2
J
TS 0070 - 021 (630 kVA)
11
9 096 m2
J1
TS č. 15 (630 kVA)
TS NOVÁ 3 400 kVA
I1
10
45 052 m2
I
CESTA II. TRIEDY II/511 SMER ZLATÉ MORAVCE
CESTA III. TRIEDY III/1622 SMER MACHULINCE
TS 084 - 82
Pastierove diely
0249003
VTL 25/100
VTL 25/150
STL 160
P1
P2
61
CESTA II. TRIEDY II/511 SMER ZLATÉ MORAVCE

1. TRANSFORMOVŇA
2. ŠPEDIČNÁ FIRMA
3. DREVOSPRACUJÚCI PRIEMYSEL, AGROTURISTIKA
4. PREDAJ PRÍVESNÝCH VOZÍKOV A NÁVESOV
5. DREVOSKLAD, ŠTÁTNE LESY
6. MATERSKÁ ŠKOLA MLYNSKÁ UL.
7. POHOSTINSTVO
8. SOCHA PANNY MÁRIE
9. PÁLENICA
10. ZÁKLADNÁ ŠKOLA
11. VEĽKOOBCHOD, MALOOBCHOD, POTRAVINY, AUTODOPRAVA
12. BAR
13. MÚZEUM KONÍ
14. AMBULANCIA PRE DETI A DORAST
15. PAMÄTNÍK NA POČEST MUČENÝM A OBESENÝM PARTIZÁNOM
16. BISTRO
17. DROGÉRIA, PAPIER, HRAČKY
18. TIPOS

TS - 13 PÍLA 20 kVA

19. OBECNÝ ÚRAD, MATRIČNÝ ÚRAD
20. NOVINOVÝ STÁNOK
21. KRMIVÁ
22. PENZIÓN GAZDOVSKÝ DVOR
23. KVETY, POHREBNÁ SLUŽBA
24. ZMRZLINA
25. VEREJNÉ WC
26. OBCHODNÝ DOM JEDNOTA
27. POŠTA, EXPRESNÁ PREPRAVA
28. KEBAB, ZMRZLINA
29. RÍMSKOKATOLÍCKY FARSKÝ ÚRAD
30. DOPRAVNÁ SPOLOČNOSŤ
31. DOM SMÚTKU
32. KAPLNKA
33. KOSTOL SV. KATARÍNY
34. VINÁRSKE ZÁVODY TOPOĽČIANKY
35. MATERSKÁ ŠKOLA CINTORÍNSKA UL.
36. STARÁ ZÁKLADNÁ ŠKOLA
37. POHOSTINSTVO
38. VČELNICA
39. PÁLENICA
40. BOWLING, SAUNA
41. SKLENÍKY
42. ZÁMOK TOPOĽČIANKY
43. POĽOVNÍCKY ZÁMOK
44. LESY SR, š.p., ODŠTEPNÝ ZÁVOD TOPOĽČIANKY
45. HOTEL HRADNÁ STRÁŽ
46. OBVODNÉ ZDRAVOTNÉ STREDISKO
47. PLEMENÁRSKA EVIDENCIA KONÍ
48. ADMINISTRATÍVNA BUDOVA NŽT
49. PREDAJ POUŽITÉHO ŠATSTVA A DARČEKOVÝCH PREDMETOV
50. NÁRODNÝ ŽREBČÍN TOPOĽČIANKY
51. HOTEL NÁRODNÝ DOM TOPOĽČIANKY, KADERNÍCTVO, NECHTOVÝ DIZAJN
52. STAVEBNÁ KANCELÁRIA
53. KAVIAREŇ, CHOVATEĽSKÉ A JAZDECKÉ POTREBY
54. NÁRODNÉ MÚZEUM TOPOĽČIANKY, LEKÁREŇ
55. POŽIARNA ZBROJNICA
56. SANITA, OHRIEVAČE
57. KACHLIARSTVO, KOZUBY, KACHLE, PECE
58. PREDAJ LEXANU
59. BYTOVÉ DOPLNKY, KVETY, ZELENINA
60. MV SR (CENTRUM BEZPEČNOSTNO-TECHNICKÝCH ČINNOSTÍ - ÚSTREDNÝ SKLAD)
61. FUTBALOVÝ ŠTADIÓN

LEGENDA

STAV	NÁVRH	
		HRANICA KATASTRÁLNEHO ÚZEMIA OBCE
k.1.1.1990		HRANICA ZASTAVANÉHO ÚZEMIA OBCE
		ZASTAVANÉ ÚZEMIE
		HRANICA ÚZEMNO - PRIESTOROVÉHO CELKU
A	A1	OZNAČENIE ÚZEMNO - PRIESTOROVÉHO CELKU
		HRANICA NÁRODNEJ KULTÚRNEJ PAMIATKY
		OCHRANNÉ PÁSMO CIEST II. a III. TRIEDY
		OCHRANNÉ PÁSMA VŠETKÝCH DRUHOV
		MANIPULAČNÉ PÁSMO VODNÉHO TOKU
		OBCHVAT - PREKLÁDKA CESTY III. TRIEDY III/5113
		CESTA II. TRIEDY
		CESTA III. TRIEDY
		MIESTNE AUTOMOBILOVÉ KOMUNIKÁCIE SPEVNENÉ
		ÚČELOVÉ KOMUNIKÁCIE SPEVNENÉ
		ÚČELOVÉ KOMUNIKÁCIE NESPEVNENÉ
		PEŠIE CHODNÍKY A PLOCHY
		CYKLISTICKÝ CHODNÍK
		JAZDECKÁ TRASA (KONE)
		RIGOLY
P	P	PLOCHY STATICKEJ AUTOMOBILOVEJ DOPRAVY
		ŽELEZNIČNÁ VLEČKA
		CESTNÝ MOST/ LÁVKA
		110 kV VZDUŠNÉ ELEKTRICKÉ VEDENIE VN
		22 kV VZDUŠNÉ ELEKTRICKÉ VEDENIE VN
		22 kV VZDUŠNÉ ELEKTRICKÉ VEDENIE VN NA ZRUŠENIE
		22 kV KÁBLOVÉ ELEKTRICKÉ VEDENIE VN
●		TRAFOSTANICA STOŽIAROVÁ
■	■	TRAFOSTANICA KIOSKOVÁ
	R	TRAFOSTANICA REKONŠTRUOVANÁ
	☒	TRAFOSTANICA STOŽIAROVÁ NA ZRUŠENIE
		PLYNOVOD VTL PN 25
		PLYNOVOD STL
		BEZPEČNOSTNÉ PÁSMO PZ
RS		REGULAČNÁ STANICA PLYNU
RSÚ		DIGITÁLNA ÚSTREDŇA
		STAVEBNÁ ČIARA
		ANGLICKÝ VOĽNOKRAJINÁRSKY PARK 4. STUPEŇ OCHRANY
		SÚKR. ZELEŇ (ZÁHRADY, SADY)
		VINICE
		VEREJNÁ ZELEŇ
		VYHRADENÁ ZELEŇ (CINTORÍN)
		SPRIEVODNÁ ZELEŇ
		NELESNÁ DREVINNÁ VEGETÁCIA
		TRVALÝ TRÁVNY PORAST (LÚKY, PASIENKY)
		LESY HOSPODÁRSKE, INÉ LESNÉ POZEMKY
		LESY OCHRANNÉ / LESY OSOBITNÉHO URČENIA
		OCHRANNÉ PÁSMO LESA 50 m
		OCHRANNÉ PÁSMO BIOTOPU EU VÝZNAMU - 10m
		VODNÁ PLOCHA, VODNÝ TOK
		VODOHOSPODÁRSKE VODOZÁDRŽNÉ OPATRENIA
		VNÚTORNÉ ROZVOJOVÉ LOKALITY
		VONKAJŠIE ROZVOJOVÉ LOKALITY
	1	OZNAČENIE ROZVOJOVEJ LOKALITY
		ORNÁ PÔDA SKUPINY 2
		ORNÁ PÔDA SKUPINY 3
		ORNÁ PÔDA SKUPINY 4
		ORNÁ PÔDA SKUPINY 5
		ORNÁ PÔDA SKUPINY 6
		HRANICA BPEJ
②		SKUPINA BPEJ
0106002		KÓD BPEJ
		CHRÁNENÁ POĽNOHOSPODÁRSKA PÔDA (NARIADENIE VLÁDY č.58/2013)

ZNAČKY

- ŽELEZNIČNÉ PRIECESTIE
- KOSTOL / KAPLNKA / KRÍŽ
- ▲ ARCHITEKTONICKÁ DOMINANTA
- ● OBJEKT PAMIATKOVÉHO ZÁUJMU
- P PAMIATKOVÝ OBJEKT AJ POTENCIÁLNY
- △ ARCHITEKTONICKY HODNOTNÝ OBJEKT
- PANORAMATICKÝ POHĽAD
- PRIMÁRNA KOMPOZIČNÁ OS
- PRIMÁRNY REFERENČNÝ UZOL CENTRÁLNA ZÓNA
- SEKUNDÁRNY REFERENČNÝ UZOL
- STOŽIAR MOBILNÉHO OPERÁTORA ORANGE / O2
- PODZEMNÝ VODNÝ ZDROJ VYUŽÍVANÝ (STUDŇA, PRAMEŇ)
- V VODOJEM
- ČOV ČISTIAREŇ ODPADOVÝCH VÔD
- STREDNÝ ZDROJ ZNEČISTENIA

OBJEDNÁVATEĽ:	OBEC TOPOĽČIANKY, OKRES ZLATÉ MORAVCE	MIERKA:	1:2 880
SPRACOVATEĽ:	NEUTRA - ARCHITEKTONICKÝ ATELIÉR, FARSKÁ 1, 949 01 NITRA, TEL./FAX: 037/6579461	FORMÁT:	15 A4
ZODP. PROJEKTANT:	ING. ARCH. PETER MIZIA; PROJEKTANT: ING. LUCIA ČERNÁ, ING. ARCH. ZUZANA GAJOVÁ	DÁTUM:	03/2018

11

NÁZOV VÝKRESU: VÝKRES PERSPEKTÍVNEHO POUŽITIA POĽNOHOSPODÁRSKEJ A LESNEJ PÔDY NA NEPOĽNOHOSPODÁRSKE ÚČELY